


N°	SIEGES D'EXPLOITATIONS AGRICOLES
Exploitants sur la commune :	
1	Geoffrey GIBOUT
2	Philippe LELAURIN
3	Emmanuel RICHARD
4	Stéphane GIBOUT
5	Baptiste WILLET
6	Armelle GIBOUT
7	Philippe LACLAIRE
8	Pascal LAPIERRE
9	Luc ACHART
10	Emmanuel DESSAIN (pas de bâtiment)
11	Gilles GAMBIE
12	Francis LECLERE
Exploitants en dehors de la commune :	
A	Olivier SIMON
B	Marie-Thérèse LAFOLIE
C	EARL CHOCADELLE

N°	ACTIVITES ECONOMIQUES
Industrie	
1	- Coopérative agricole VIVESCIA
Artisans	
2	- BRUY Jean-Pierre et Adrien, couvreurs
3	- LEJEUNE Jacky, plombier
4	- LOBREAUX Fabrice, électricien
5	- MATHIEU Ludovic, peintre
Commerces	
6	- Boulangerie SERRE
7	- SIMON Olivier, commerce de bestiaux
8	- AUBRY Arnaud, SAV volets roulants-fenêtres-portes
9	- FERME DE LA HERSE, boucherie charcuterie
10	- COCOCRETTE, vente de volaille et oeufs
11	- QUIMPER Fabrice, multiservices
Services	
14	- SARL PHILIPPOT, transport routier
15	- TAXI HUNTER
16	- BOISTAY Pierre, tonte d'ovins

LEGENDE	
C	Zone constructible
Ca	Zone constructible à vocation d'activité économique
N	Zone non constructible
 	Bâtiment d'activité économique
 	Bâtiment d'élevage
 	Bâtiment à matériel
 	Bâtiment fourrage
 	RSD (périmètre de réciprocité de 50 m)
 	ICPE (périmètre de 100 m)
 	Logement vacant
 	Bâtiment non habitable
 	Bâtiment en ruine
 	Périmètre d'isolement soumis à autorisation
 	Réseau d'eau potable
 	Réseau EDF (base et haute tension)
▲	Point d'aspiration
●	Poteau d'incendie
■	Réserve incendie
◆	Petit patrimoine
 	Inondable
 	Inondation (crue janvier 2009)
 	Droit de Préemption Urbain
 	1- Zones de logement
 	2- Parc d'activités
 	3- Parc d'activités
 	4- Parc d'activités
 	Marge de recul de 75 m de part et d'autre de l'axe de la D985
 	1- Sites et sols pollués
 	2- Charbonnage PÉTEL
 	3- Boucherie charcuterie FOUQUET
 	4- Habitation VITRY
 	Dents creuses dans la partie actuellement urbanisée (4,1803 ha)
 	Dents creuses avec Cub (1,0235 ha)
 	Extensions (0,1808 ha)
 	Extensions avec Cub (1,0607 ha)
Zones humides :	
 	ZHI diagnostiquée
 	ZHI modérée
 	ZHI loi sur l'eau
 	Zone humide réglementaire
 	Hygromorphes

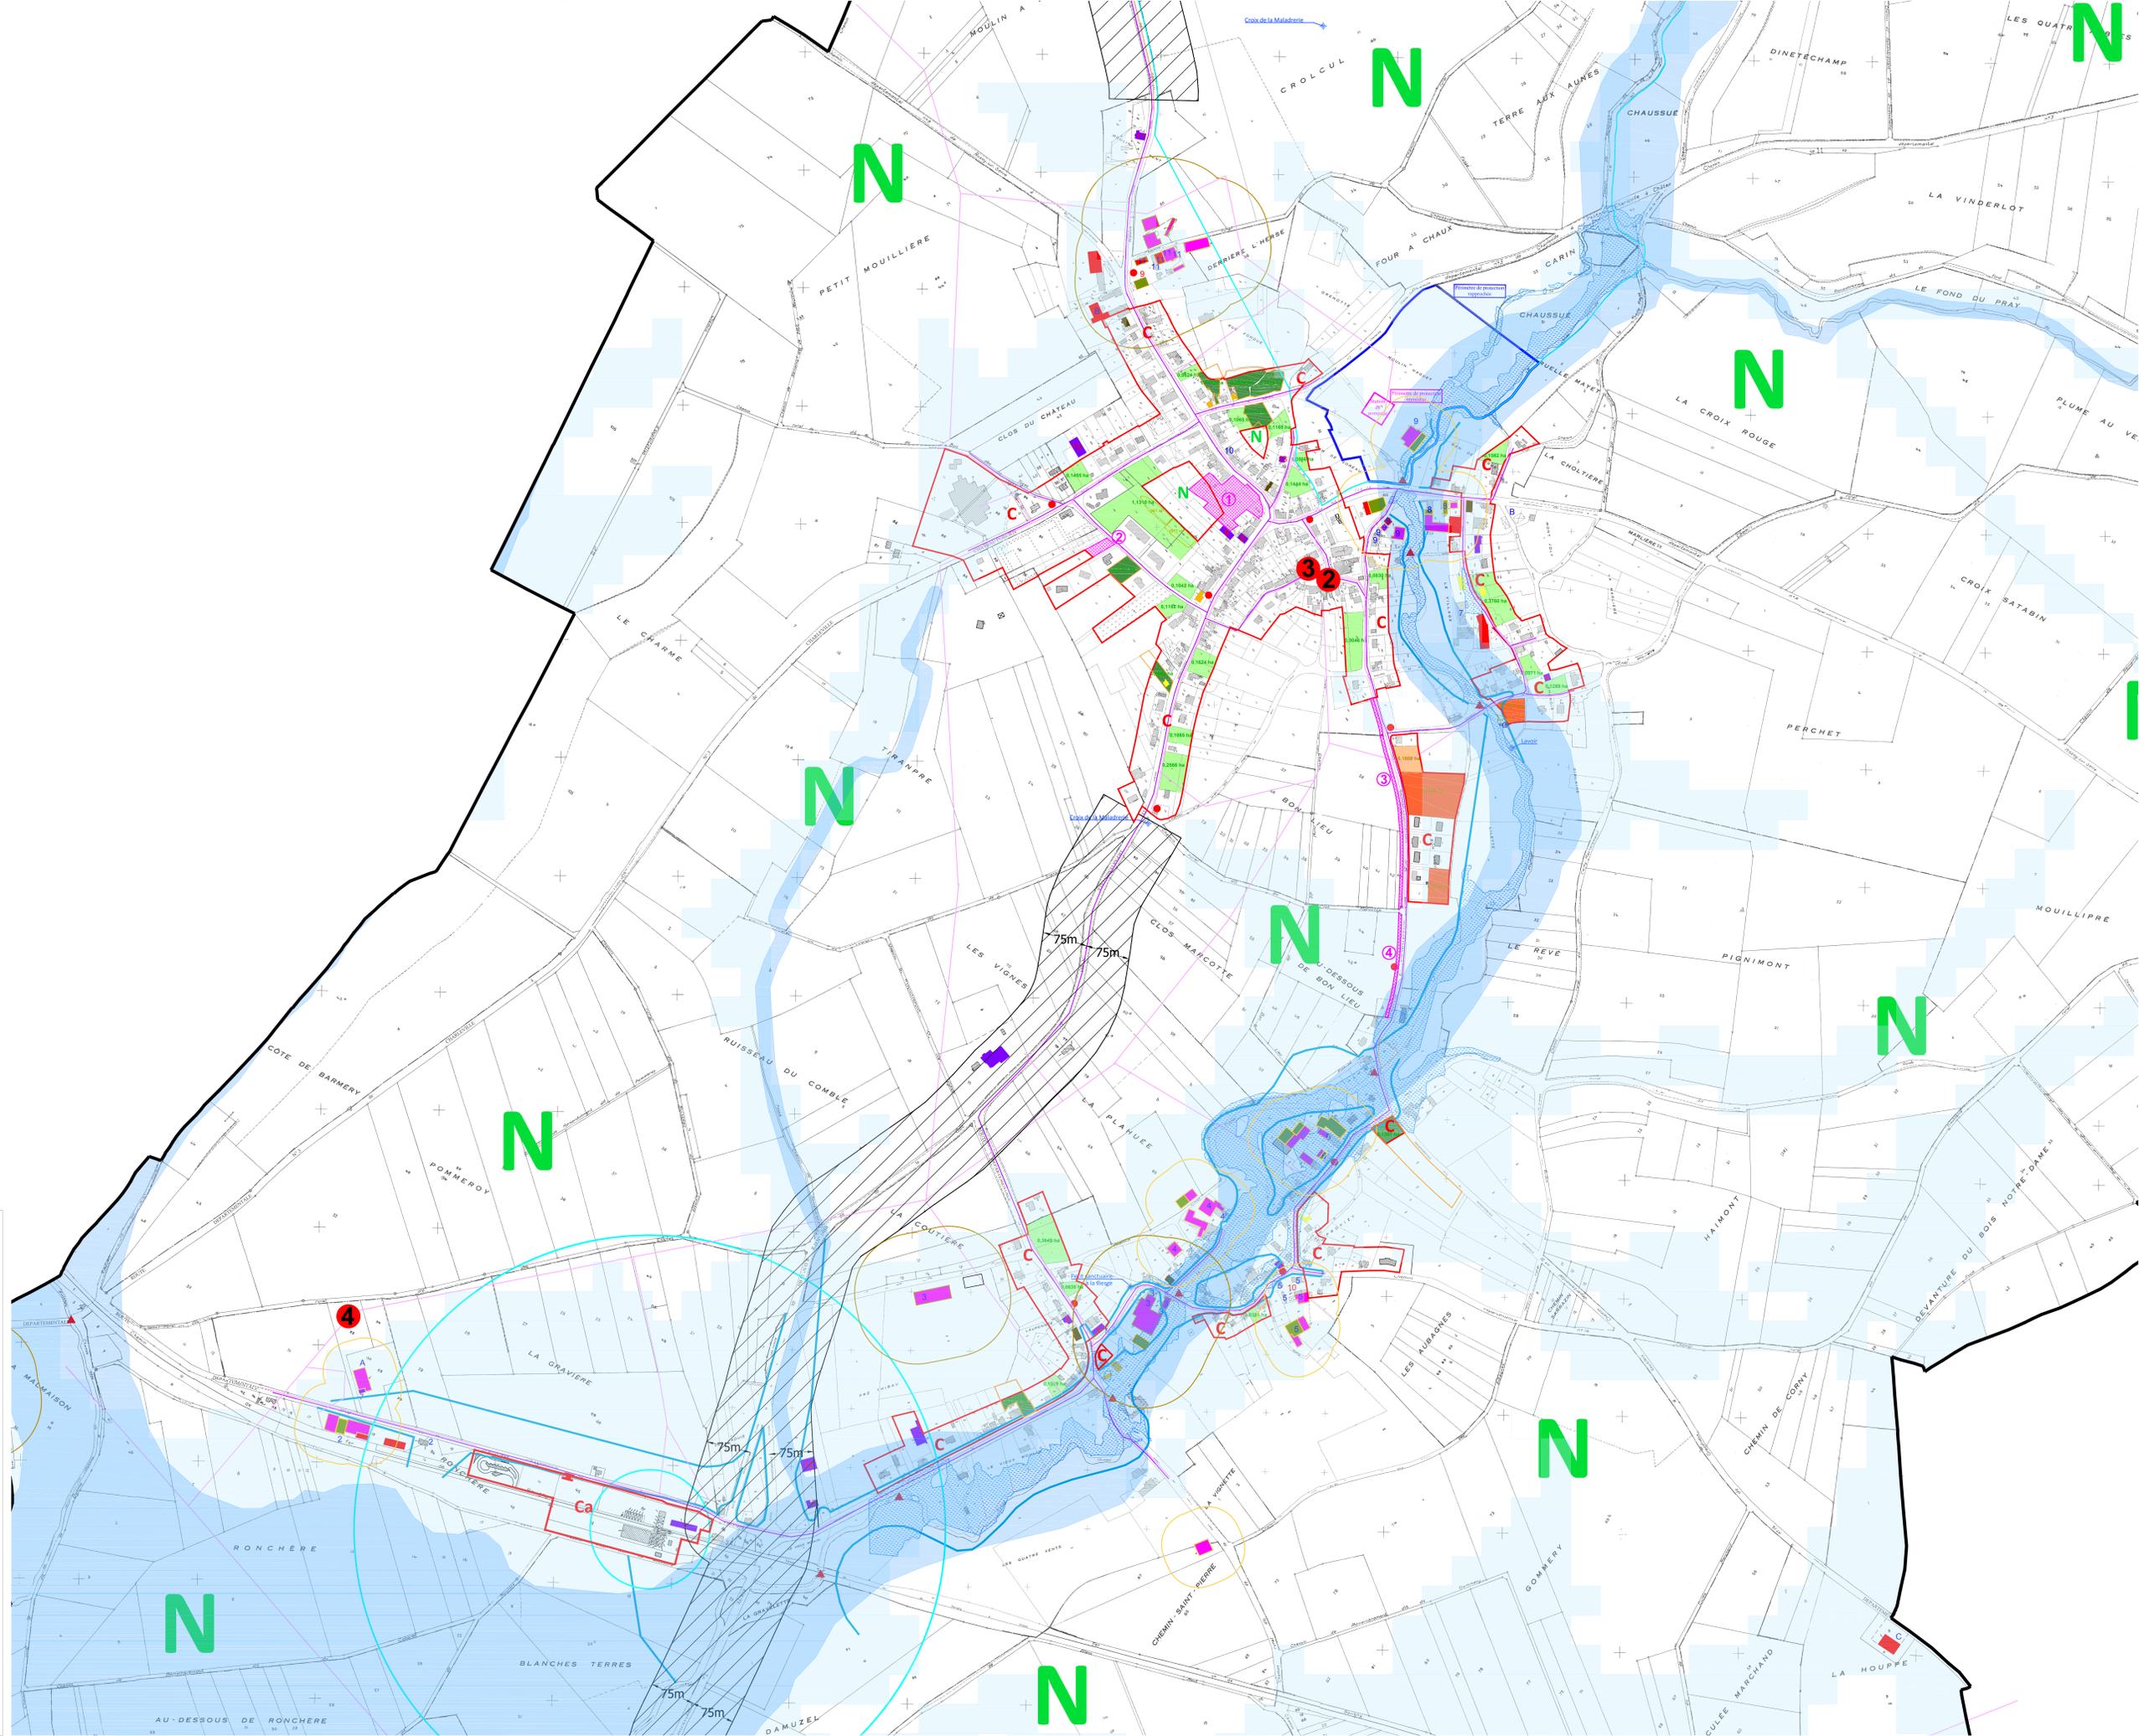



CARTE COMMUNALE

Commune de Novion Porcien

Communauté de communes des Crêtes Préardennaise



3.10 - Plan de zonage, réseaux et autres informations au 3000e

Approbation

Approuvé par délibération du Conseil communautaire du :

Le Président

Vu pour être annexé à notre arrêté en date de ce jour :

A Charleville-Mézières, le :

Le Préfet

Echelle : 1/3000e





SAFER GRAND-EST - Pôle Études
Missions Appréhensives - 2, rue Léon Pitoux
CS 50001 - 51664 REIMS Cedex
Tél. 03 26 04 77 74 - e-mail : etudes@safergrandest.fr

